

5



Grundafsl. 123527 03 0000.0022 14.06.2005 RF
70700-00000/2005 175,00 K

UDSKRIFT AF AKTEN

MATR.NR. 12 DT Vestermarken, Roskilde Jorder

Udskriftens rigighed bekræftes pr. den 7/6-05
Retten i Roskilde, den 14/6-05

Udskriften skal være kasseafstemplet

Janne Stormly
Janne Stormly
assistent

Matr. nr. 10^{gø} m. fl.
(Ejerlejlighedsnr.) Vestermarken,
Roskilde Jorder

Stempel kr. 50,00
+ tinglysn. afg.
kr. 500,00

Akt: Skad nr. 422
(Udfyldes af dommerkontoret)

Gade og husnr.

ek/av

J. nr. TK 885002

Anmelder: 422
landinspektørerne
Klæsøe og Skotner
Himmelev Bygade 68
4000 Roskilde

DEKLARATION.

Undertegnede ejere af matr. nre. 10^{gø}, 10^{ha}, 10^{hb}, 10^{hc}, 10^{hd},
10^{he}, 10^{hf}, 10^{hv}, 10^{hx}, 10^{id}, 10^{il}, 10^{iv}, 12^{ad}, 12^{bc}, 12^{bi},
12^{bq}, 12^{ds}, 12^{dt}, 12^{dy}, 12^{dø}, 12^{ea}, 12^{eb}, 12^{ec}, 12^{eg}, 12^{eh},
20^{db}, 20^{dc}, 20^{df} og 20^{kk} Vestermarken meddeler herved

ANTENNEFORENINGEN ROSKILDE SYD

tilladelse til, at antenner og antennekabler kan anbringes og uforstyrret kan forblive på vore ejendomme, som angivet på vedhæftede rids (kopi af fa. STOFAs antenneplan).

ANTENNEFORENINGEN ROSKILDE SYD

skal til enhver tid have ret til at foretage eftersyn, vedligeholdelse og reparation af antenneanlægget mod erstatning for eventuel herved forvoldt skade på ejendommene. I mangel af mindelig overenskomst fastsættes erstatning for sådanne skader af uvildige personer udmeldt af Retten i Roskilde.

Nærværende deklaration begæres tinglyst servitutstiftende på matr. nre. 10^{gø}, 10^{ha}, 10^{hb}, 10^{hc}, 10^{hd}, 10^{he}, 10^{hf}, 10^{hv}, 10^{hx}, 10^{id}, 10^{il}, 10^{iv}, 12^{ad}, 12^{bc}, 12^{bi}, 12^{bq}, 12^{ds}, 12^{dt}, 12^{dy}, 12^{dø}, 12^{ea}, 12^{eb}, 12^{ec}, 12^{eg}, 12^{eh}, 20^{db}, 20^{dc}, 20^{df} og 20^{kk} Vestermarken, Roskilde Jorder med påtaleret for ANTENNEFORENINGEN ROSKILDE SYD og for Roskilde kommune.

Angående de ejendommene påhvilende hæftelser, servitutter og øvrige byrder henvises til ejendommens blade i tingbogen.

Roskilde, den..17/2-89.....

Edith Olsen Peter Mørk Carl Johan Hansen
formand best.medlem forretningsfører

.....
for Roskilde Boligselskab
som ejer af matr. nrø.

10^{gø}, 10^{ha}, 10^{hb}, 10^{hc}, 10^{hd}, 10^{he} og 10^{hf}: Ringparken I
10^{hv} og 10^{hx}: Ringparken II
10^{id}: Ringparken III samt
10^{il} og 10^{iv}

Roskilde, den..24/1.1989.....

Bent Pedersen Bent Olsen Asbjørn Ryde
formand Best.medlem forretningsfører

.....
for Andelsboligforeningen af 1899
som ejer af matr. nre.

12^{ad} og 12^{ds}: Vognmandsparken I
12^{bi}, 12^{dy} og 20^{kk}: Vognmandsparken II, samt
20^{db}, 20^{dc} og 20^{di}: Bakkegården

.....den..20/4-1989..

J. Schaumburg J. Tvergaard
.....
for Ingeniørsammenslutningens Pensionskasse
som ejer af matr. nre.

12^{bc}, 12^{bq}, 12^{dt}, 12^{dø}, 12^{ea}, 12^{eb}, 12^{ec}, 12^{eg} og 12^{eh}

Nærværende deklARATION tiltrædes herved.

Udarbejdelse af lokalplan jf. kommuneplanlovens § 36 er
ikke nødvendig.

ROSKILDE BYRÅD, den 15. juni 1989

fg. borgmester

Kirsten Feld / N. Borchersen

At denne kort-genpart er nøjagtig genpart af det originale kort vedrørende ejendommen(e)

matr. nr. 10⁹⁰ m. fl. Vestermarken, Roskilde Jorager
attesteres herved, Roskilde

19 88

d. 15. 12.

Navn

P. Maris

Justitsministeriets genpartpapir. Til kort.


Rids vedr.
matr. nr. 10⁹⁰ m. fl.
VESTERMARKEN, Roskilde Jorder

Udfærdiget i december 1988 til
brug ved tinglysing af deklaration.


Rids udfærdigt ved supplerig med
matr. nre. m.m. af antenneplan
fra fa. STOF
Den Danske Landinspektørforening
Målforhold 1 : 2000
J.NR. TK 885002

P. Maris
Landinspektør

LANDINSPEKTØRERNE
KLÆSØE & SKOTNER
THORSEN & KRARUPS EFT.
HIMMELEV BYGADE 68 . 4000 ROSKILDE
POSTBOX 255 . GIRO 5 00 76 58 . TLF. 02-35 85 15
SKOVBO AFD.
HOVEDGADEN 17 . 4140 BORUP . TLF. 03-62 70 60

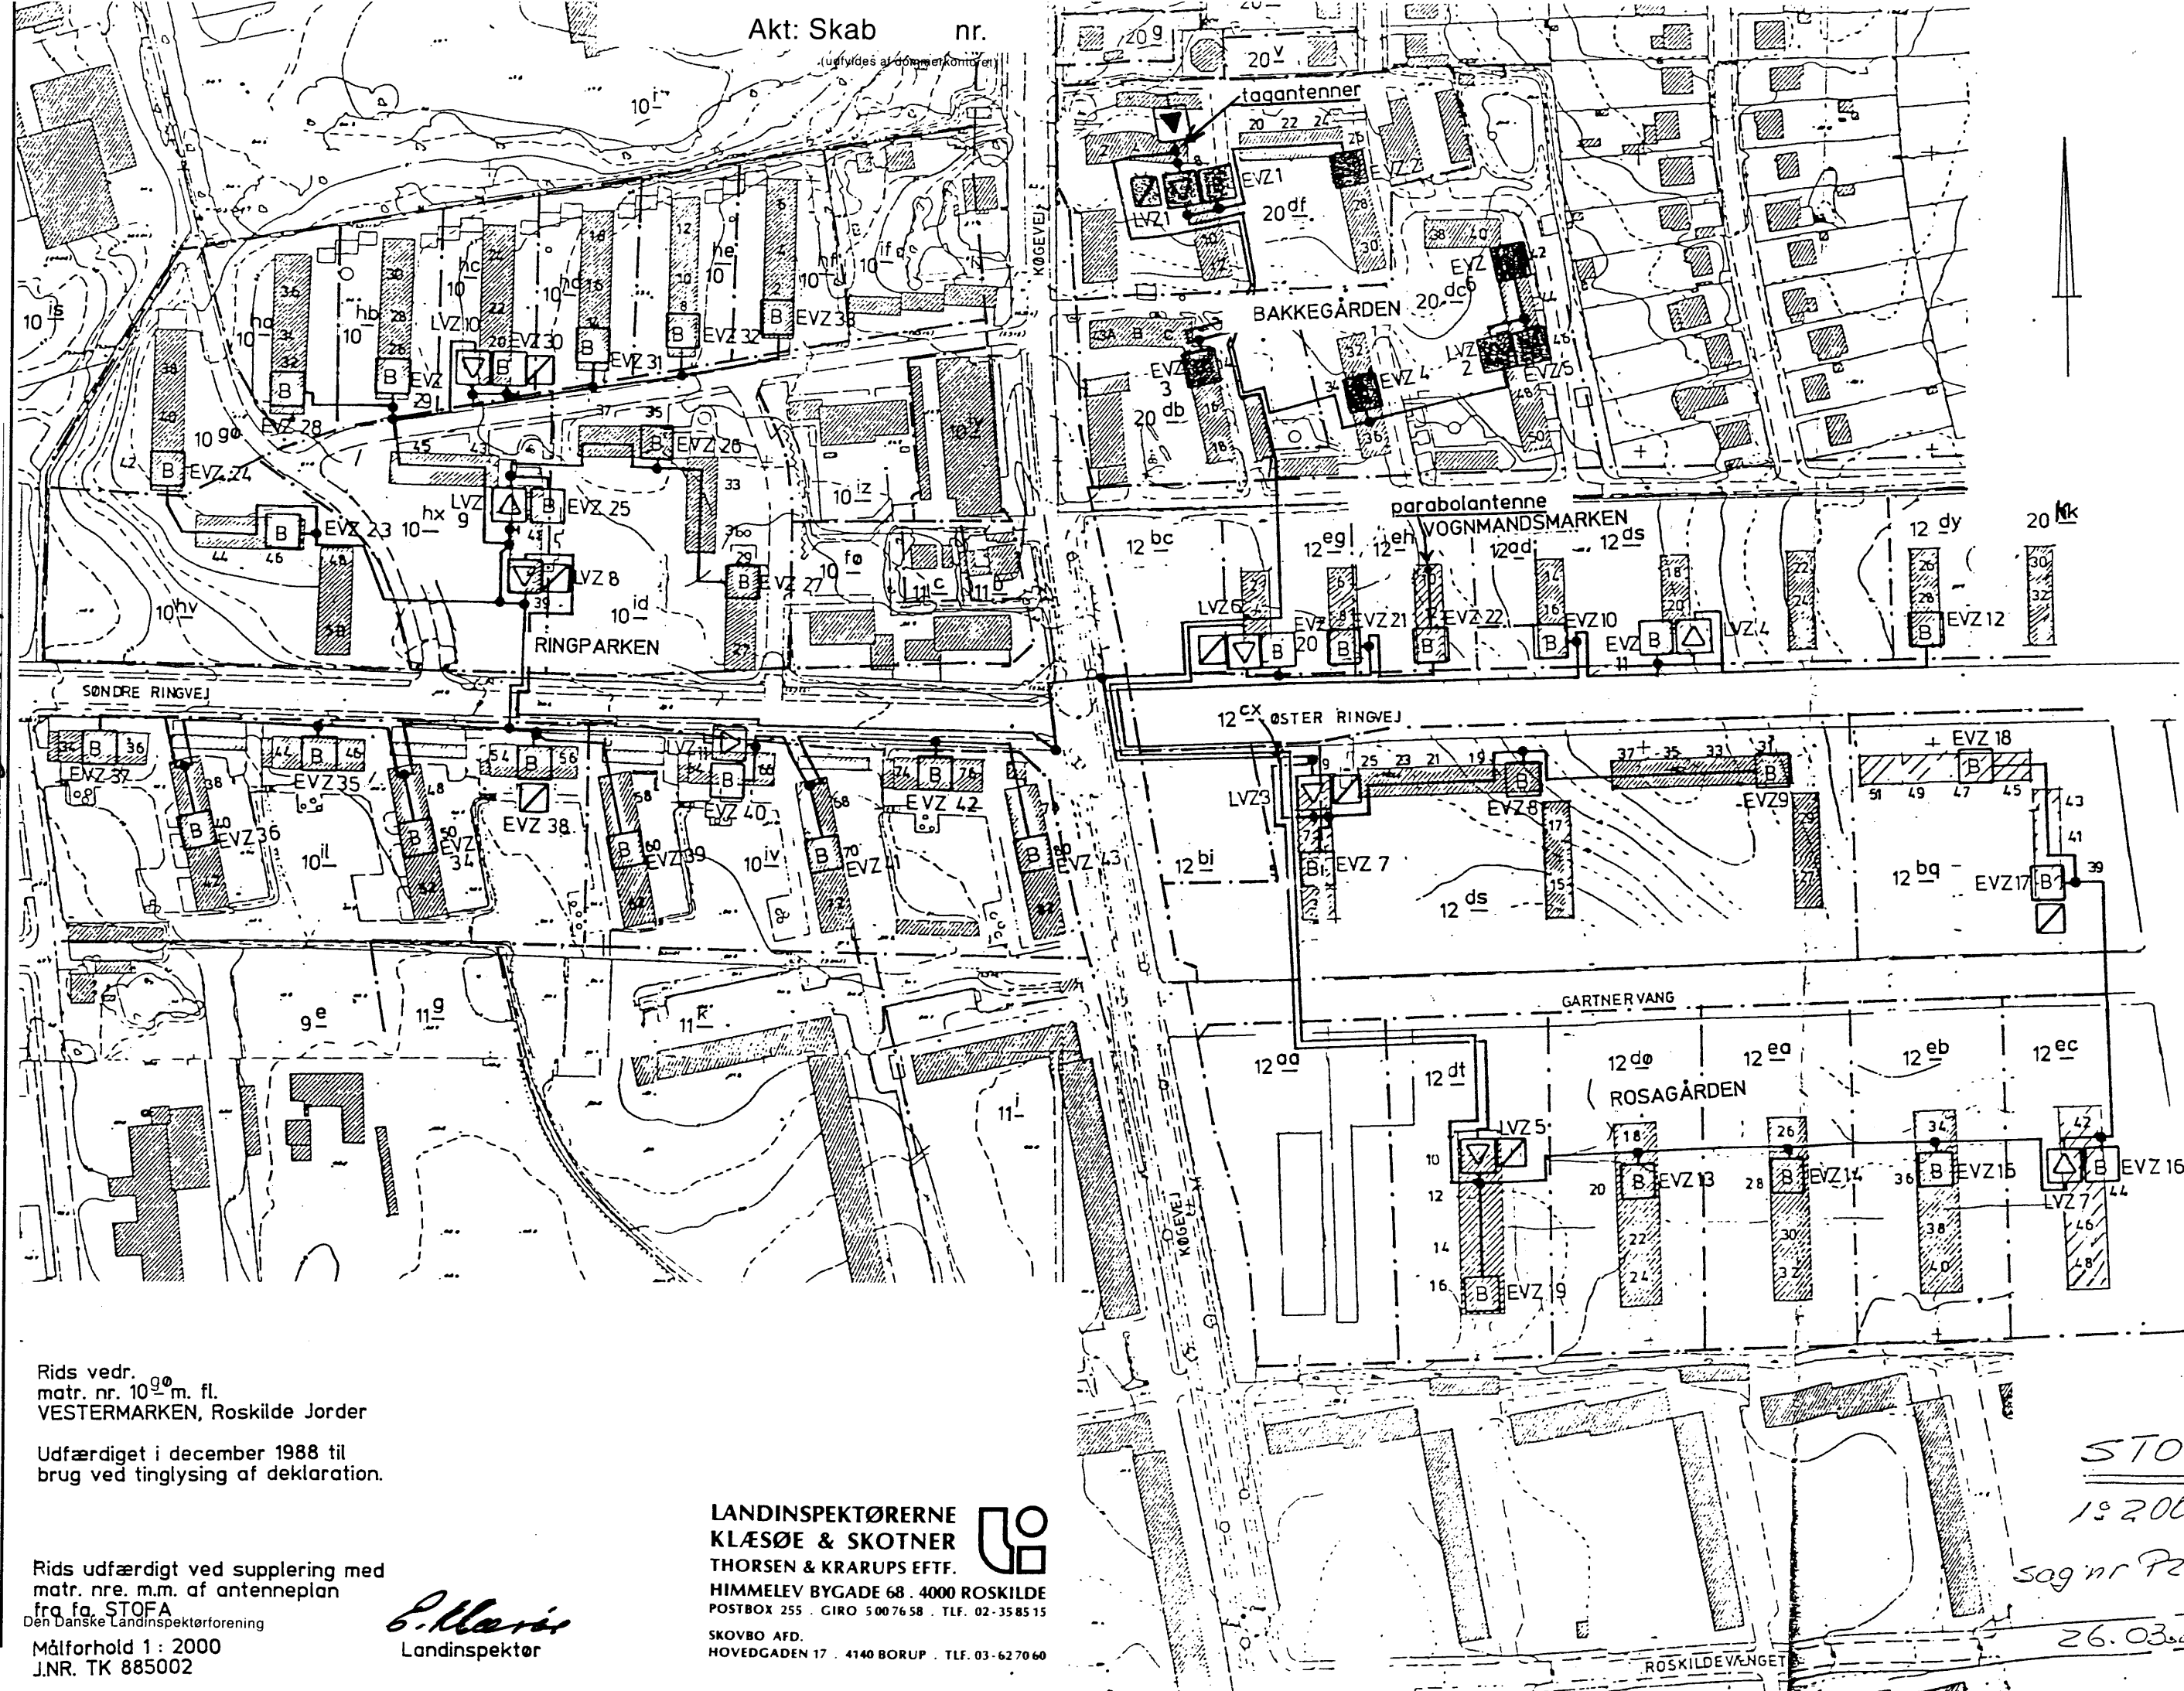

STOF
192006
sag nr P20
26.03.88

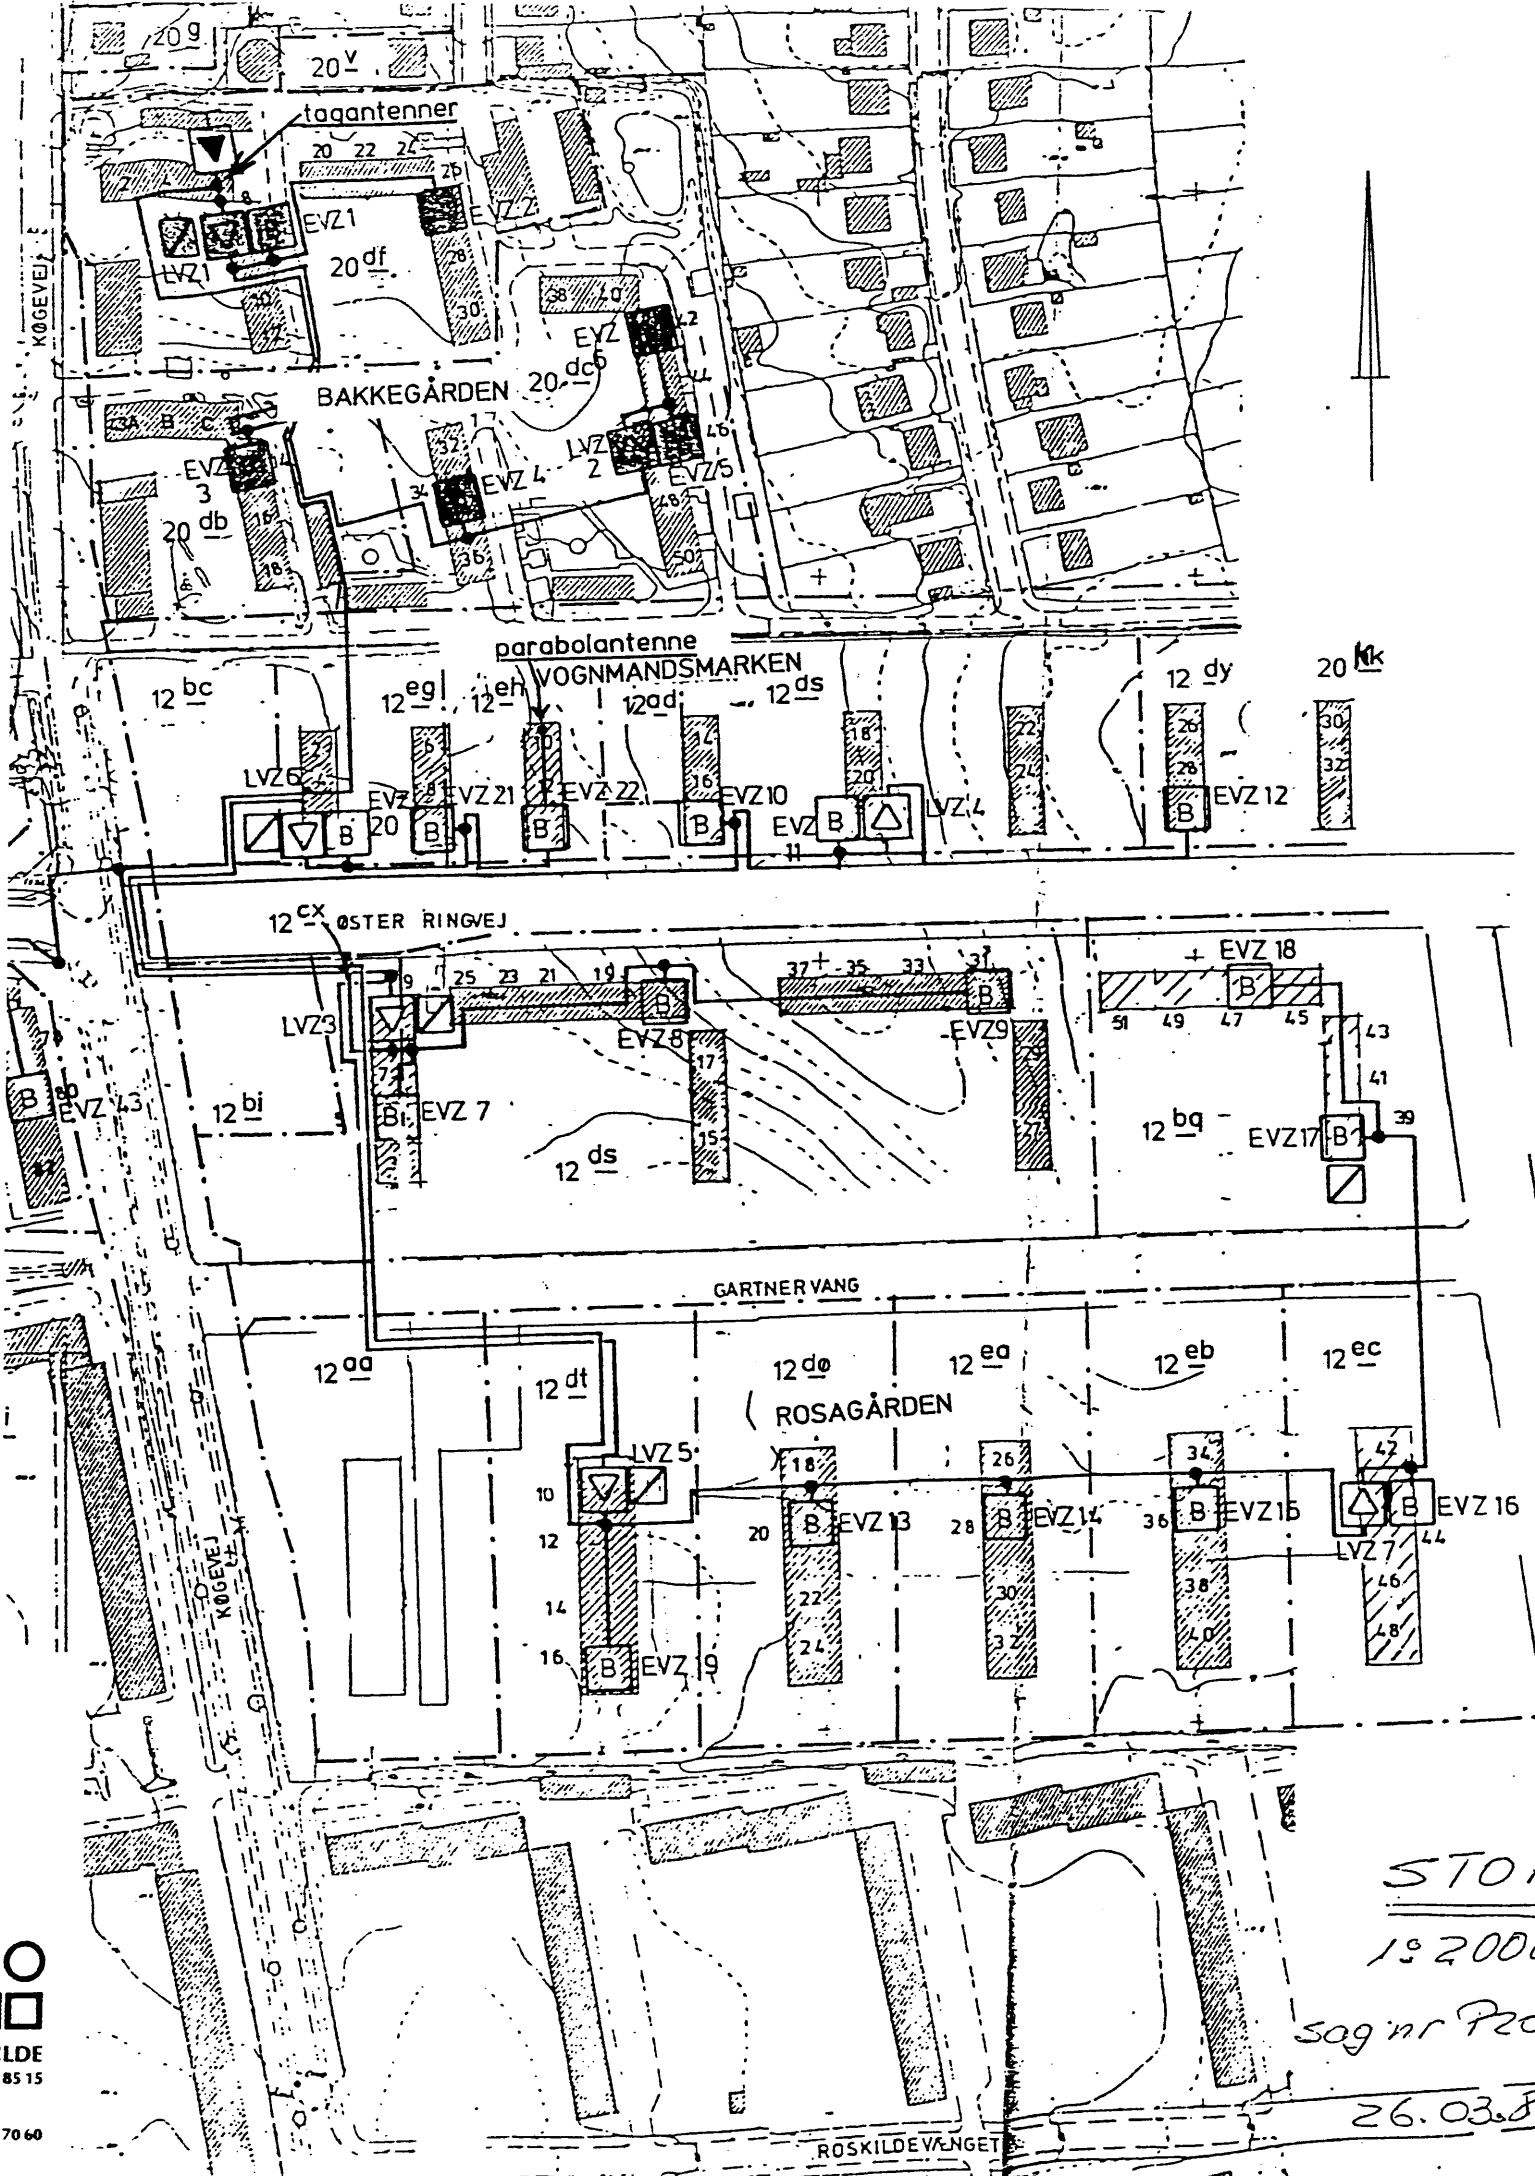


 ILDE
 8515
 7060

5707
 192000
 sog nr P20
 26.03.88

Justitsministeriets genpartpapir. Til kort.


At denne kort-genpart er nøjagtig genpart af det originale kort vedrørende ejendommen(e)

mtr. nr. 10⁹⁰ m. fl. Vestermarken, Roskilde Jorager

attesteres herved Roskilde d. 15. 12. 19 88

Navn

P. Klæsøe

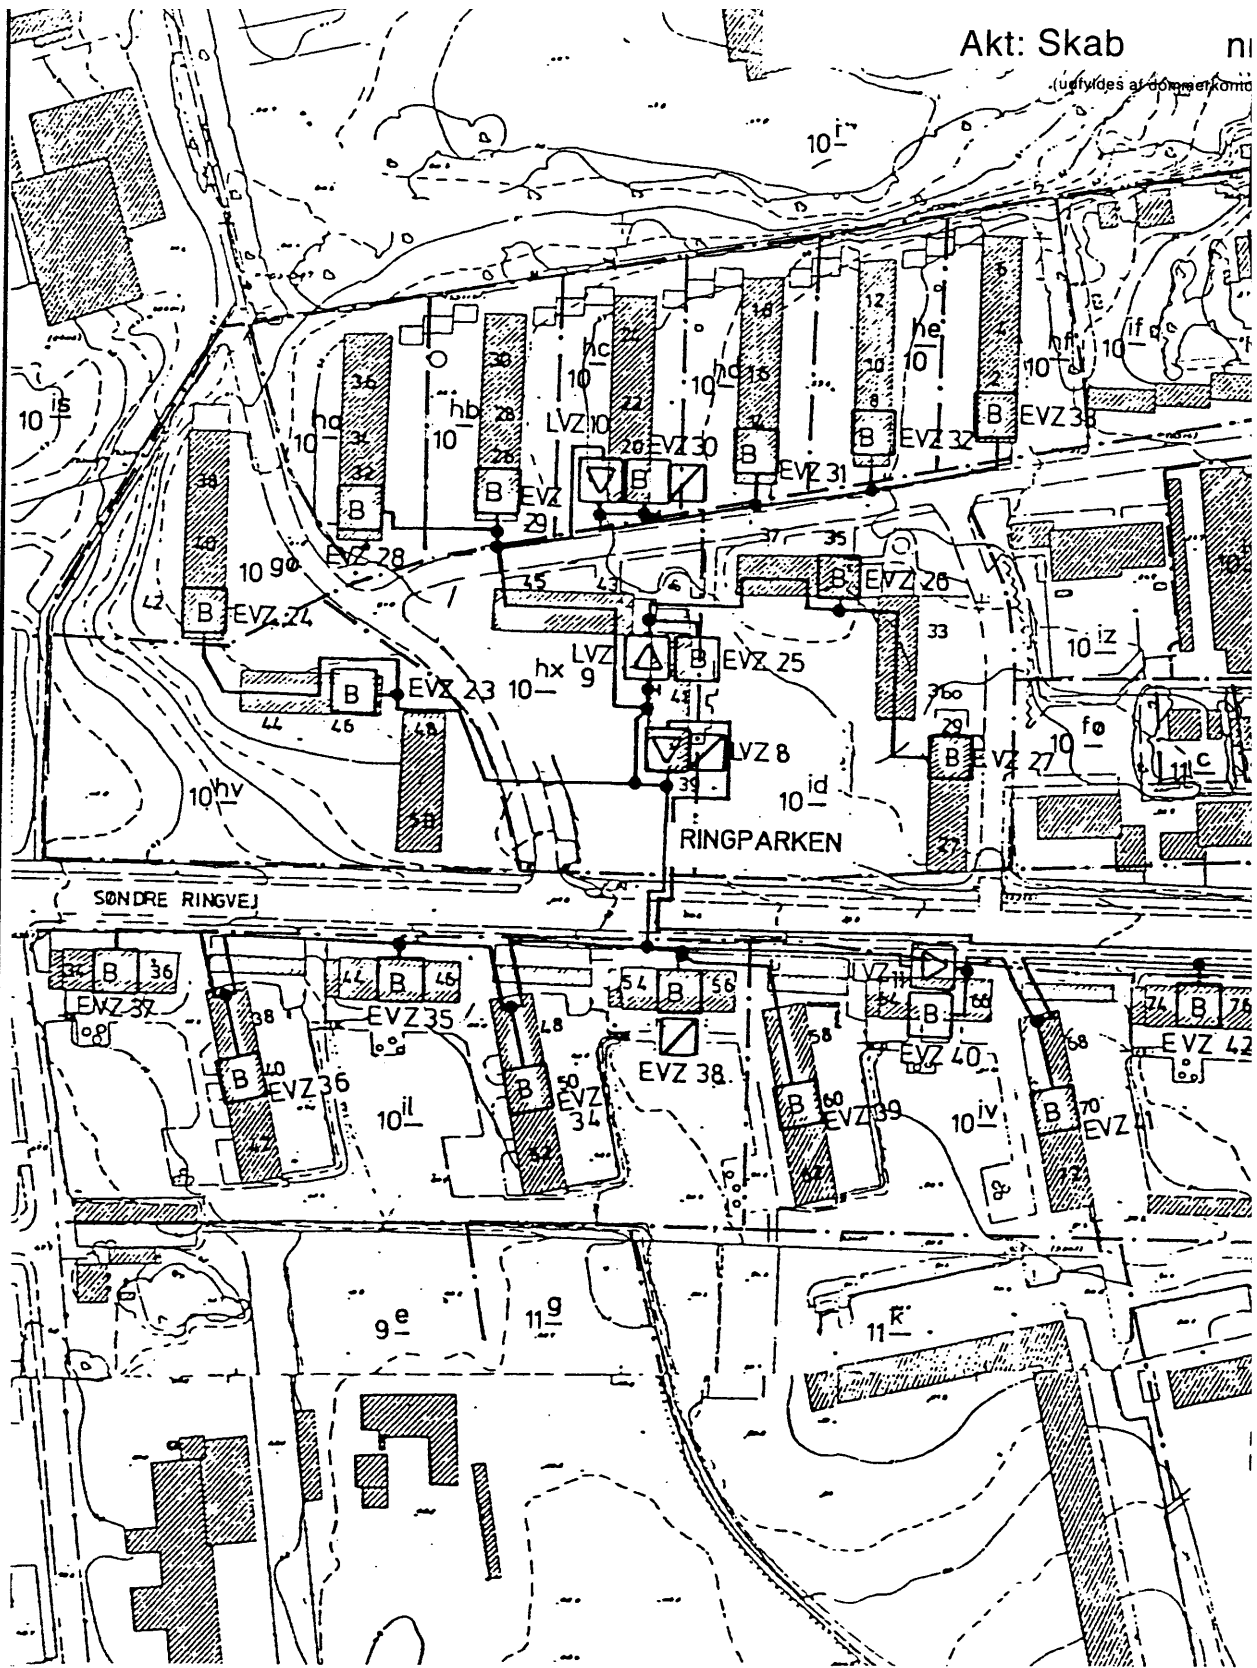

Rids vedr.
matr. nr. 10⁹⁰ m. fl.
VESTERMARKEN, Roskilde Jorager

Udfærdiget i december 1988 til
brug ved tinglysning af deklaration.

Rids udfærdiget ved supplerig med
matr. nre. m.m. af antenneplan
fra fa. STØFA
Den Danske Landinspektørforening

Målförhold 1 : 2000
J.NR. TK 885002

P. Klæsøe
Landinspektör

LANDINSPEKTÖRERNE
KLÆSØE & SKOTNER
THORSEN & KRARUPS EFTF.
HIMMELEV BYGADE 68 . 4000 R.
POSTBOX 255 . GIRO 5 0076 58 . TLF.

SKOVBO AFD.
HOVEDGADEN 17 . 4140 BORUP . TLF.

Matr. nr.

(Ejerlighedsnr.)

Gade og husnr.

Anmelder:

Lyst 19/06 1989
Nr. 27473
Retten i Roskilde

for foranstående nr.

med.

Ekstraktudskrift af Erhvervs- og
Selskabsstyrelsen forevist.

legitimation godtaget

Voreløbigt indført i tingbogen med tilføjelse af
opnåelse af ~~andelig udstykning~~

1.10.1989 til

Roskilde Apotek som

tykke til tingbogen for nr. 1244

nr. 1244 og Lokk, ff. ser. lyst 222

1967

Olaf Nielsen

*Olaf Nielsen
overassistent*

*Foranmeldt til foretaget
til 1.2.1990*

Olaf Nielsen
overassistent

Matr. nr. 10^{gø} m. fl.
 Vestermarken
 (Ejerlejlighedsnr.) Roskilde Jorder.

Gade og husnr.

(Udfyldes af dommerkontoret)

ek/av

J. nr. TK 885002

Anmelder:
 landinspektørerne
 Klæsøe og Skotner
 Himmelev Bygade 68
 4000 Roskilde

196.898 27473

I henhold til bestemmelse i servitut tinglyst 22/2 1967 meddeles herved samtykke til, at nærværende deklaration tinglyses på matr. nre. 12^{dy} og 20^{kk} Vestermarken, Roskilde Jorder.

ROSKILDE BYRÅD, den 18. jan. 1990

P. b. v.

Henrik Christiansen / Gert Hovald Petersen

Lyst 23/01 1990
 Nr. 3220
 Retten i Roskilde

*endeligt for. ang.
 matr. n. 12 dy og 20 kk.*

Olaf Nielsen
 overassistent